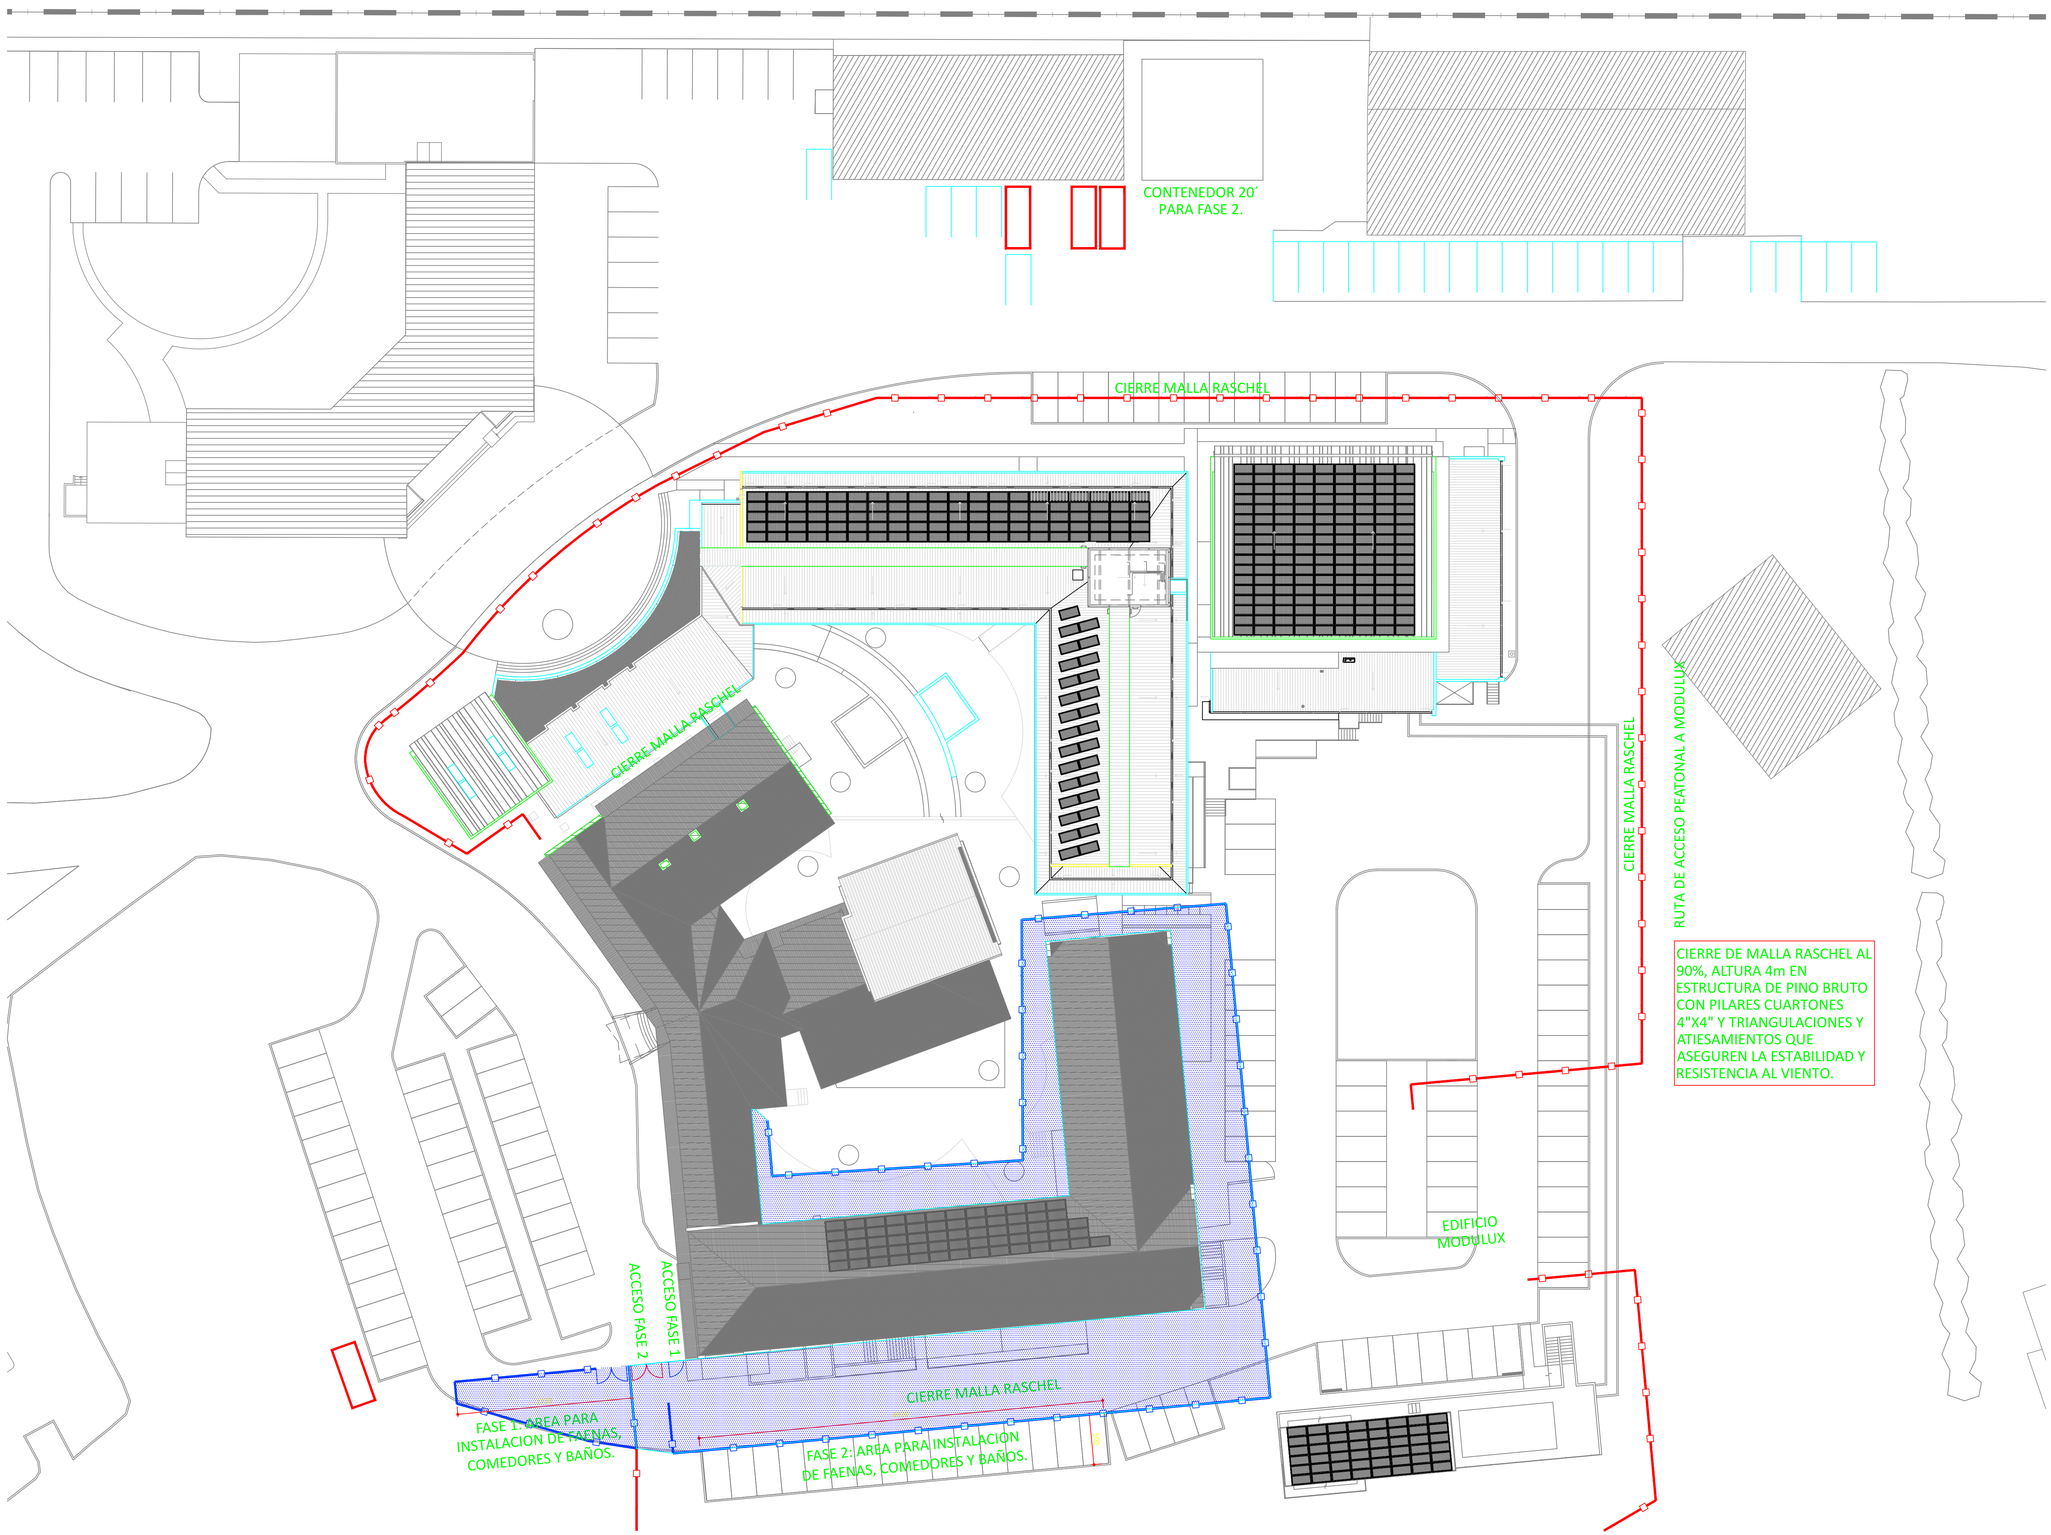

1 CIERRE PROVISIONAL E INSTALACIONDE FAENAS
NUEVO EDIFICIO BASE AURA/LSST/NOAO ESCALA 1:250

PROYECTO:
LSST AURA NOAO BASE FACILITY BUILDING ADDITION

UBICACION:
COLINA EL PINO S/N.
LA SERENA, CHILE.

ROL :

ETAPA:
- ☐ ANTEPROYECTO
- ☐ ARQ. BASICA
- ☒ LICITACION
- ☐ CONSTRUCCION
- ☐ OBRA

ESPECIALISTAS:
ARQUITECTURA
ANDES ARQUITECTOS ASOCIADOS
AV. DEL VALLE 682 OF. 101 HUECHURABA
SANTIAGO - CHILE
TELEFONO: 949 2626 - 248 4724
e-mail: andes@andesarq.cl

EDIC.	FECHA	OBSERVACION	POR
1	12-12-16	LAMINA NUEVA	FMD

ANDES ARQUITECTOS
GLORIA CONTARDO P.
EDUARDO DEL RIO A.
RODRIGO GARCIA J.
Avenida del Valle 682 Of. 101
Ciudad Empresarial - Huechuraba
Santiago - Chile
F.FAX: 949 2626 - 248 4724
e-mail: andes@andesarq.cl

FIRMA ARQUITECTO
RUT: 6.985.647-0

PROPIETARIO:
AURA
RUT: ---

REPRESENTANTE LEGAL:
HERNAN BUSTOS
RUT: ---

FIRMA

ARQUITECTO A CARGO:
PABLO MIRANDA

ARQUITECTOS COLABORADORES:

CONTENIDO:
CIERRE PROVISIONAL E INSTALACION DE FAENAS

ESCALA:	1:250
FECHA:	12-12-2016
SERIE:	GE
PLANO:	ARQ-GE-06