


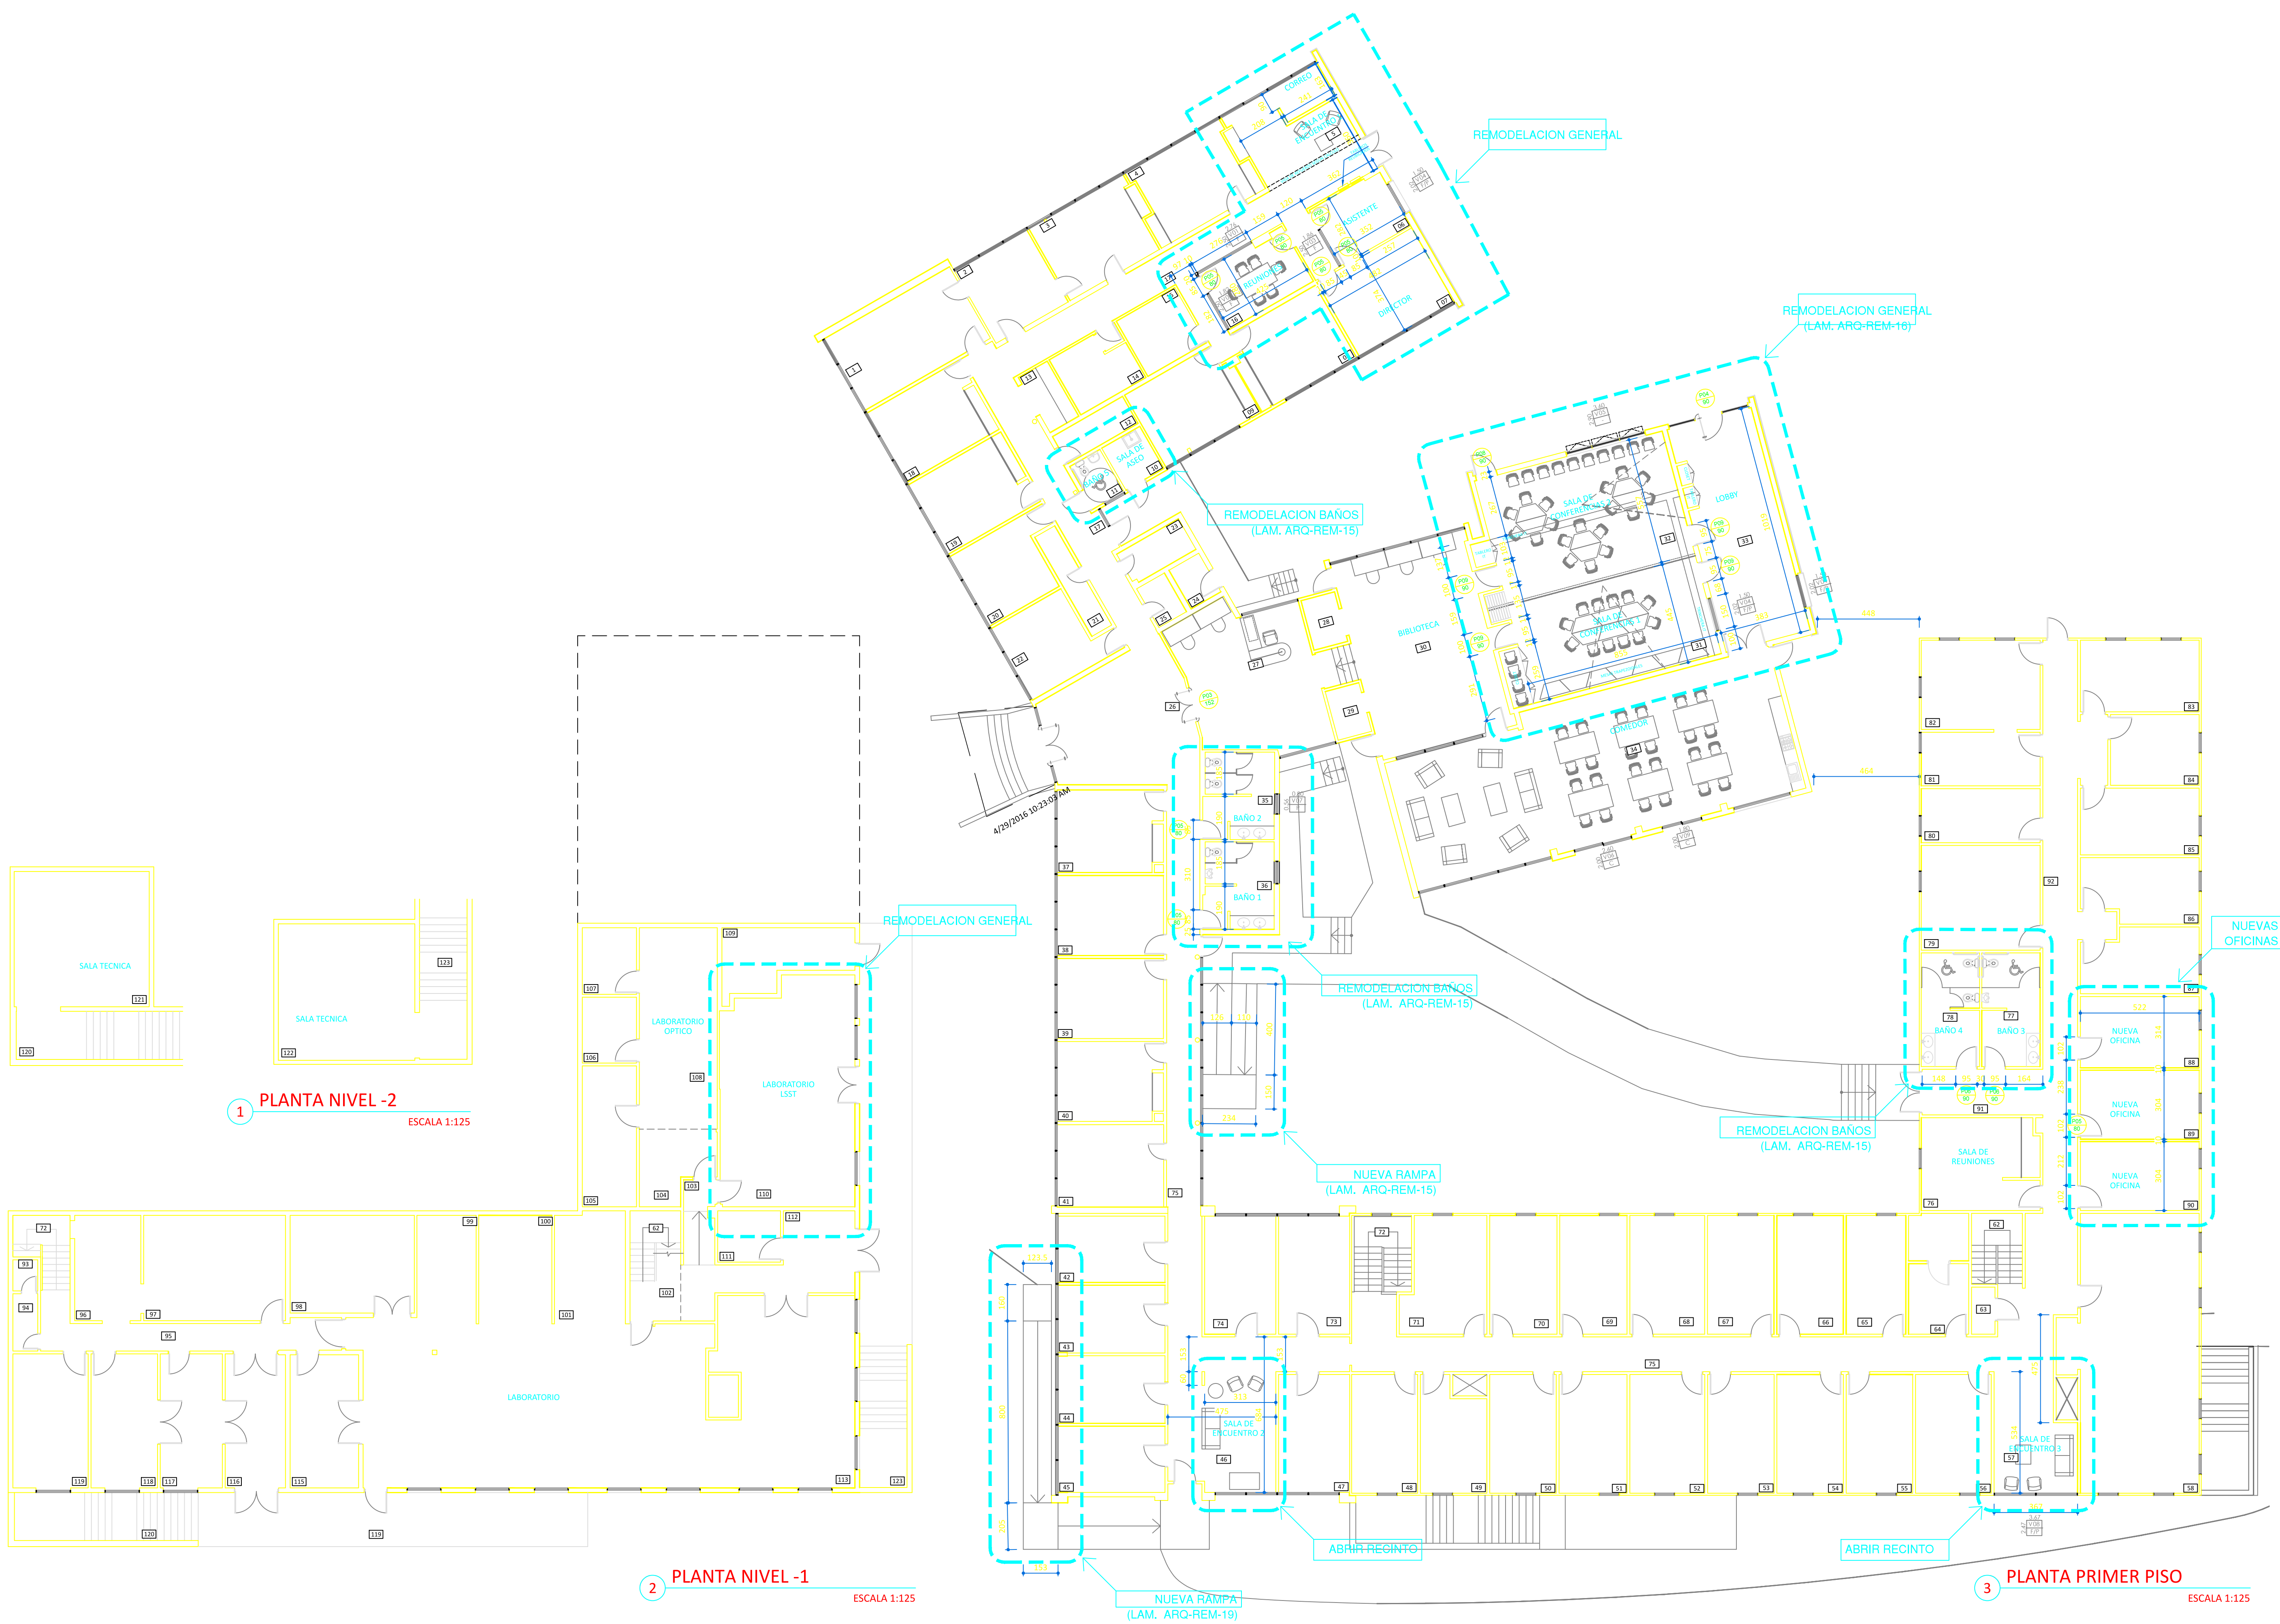

PROYECTO:
REMODELACION DE EDIFICIO BASE AURA/LSST/NOAO

LUBICACION:
COLINA EL PINO SIN LA SERENA CHILE

PCA:

ETAPA:

☐ ANTEPROYECTO

☒ ARG. BASICA

☒ LICITACION

☐ CONSTRUCCION

☐ OBRA

ESPECIALISTAS:
ARQUITECTURA
ANDES ARQUITECTOS ASOCIADOS
AV. DEL VALLE 100-101, LA SERENA
FONO: 549 2508 - 248 4704
TEL: 549 2508 - 248 4704
e-mail: andes@andesarqu.cl

ITEM	FECHA	OBSERVACION	POI
1			
2			
ANDES ARQUITECTOS

GLORIA CONTARDO P.
EDUARDO DEL RIO A.
RODRIGO GARCIA J.

Av. del Valle 100-101
Ciudad Empresarial - Maquehue
Santiago, Chile
FONOS: 549 2508 - 248 4704
e-mail: andes@andesarqu.cl

FECHA: 01-04-16
DISEÑADO: ARQ

PROYECTO: AURA INC.
RUT: ---
REPRESENTANTE LEGAL: KEVIN BUSTOS
RUT: ---
FIRMA: _____

ARQUITECTO A CARGO: PABLO MIRANDA
ARQUITECTOS COLABORADORES: ---

CONTENIDO:
PLANTAS PROPUESTA

ESCALA: 1:125
FECHA: 01-04-16
SERIE: ARQ
PLANO: ARQ-REM-03